


Observaciones:

Terminación: 2 manos pintura fondo antióxido gris + 2 manos esmalte convertidor color grafito

Anclaje al pavimento: 4 pernos Ø10 con anclajes químicos tipo HILTI HY-200, SikaAnchorFix, SikaDur-31 o calidad superior colocándose según hojas técnicas de la empresa que los suministre.

**Detalle
separación tipo reja
antirrobo lateral.
Solicitada
por operadores.
Locales a Piso**

Escala 1/30

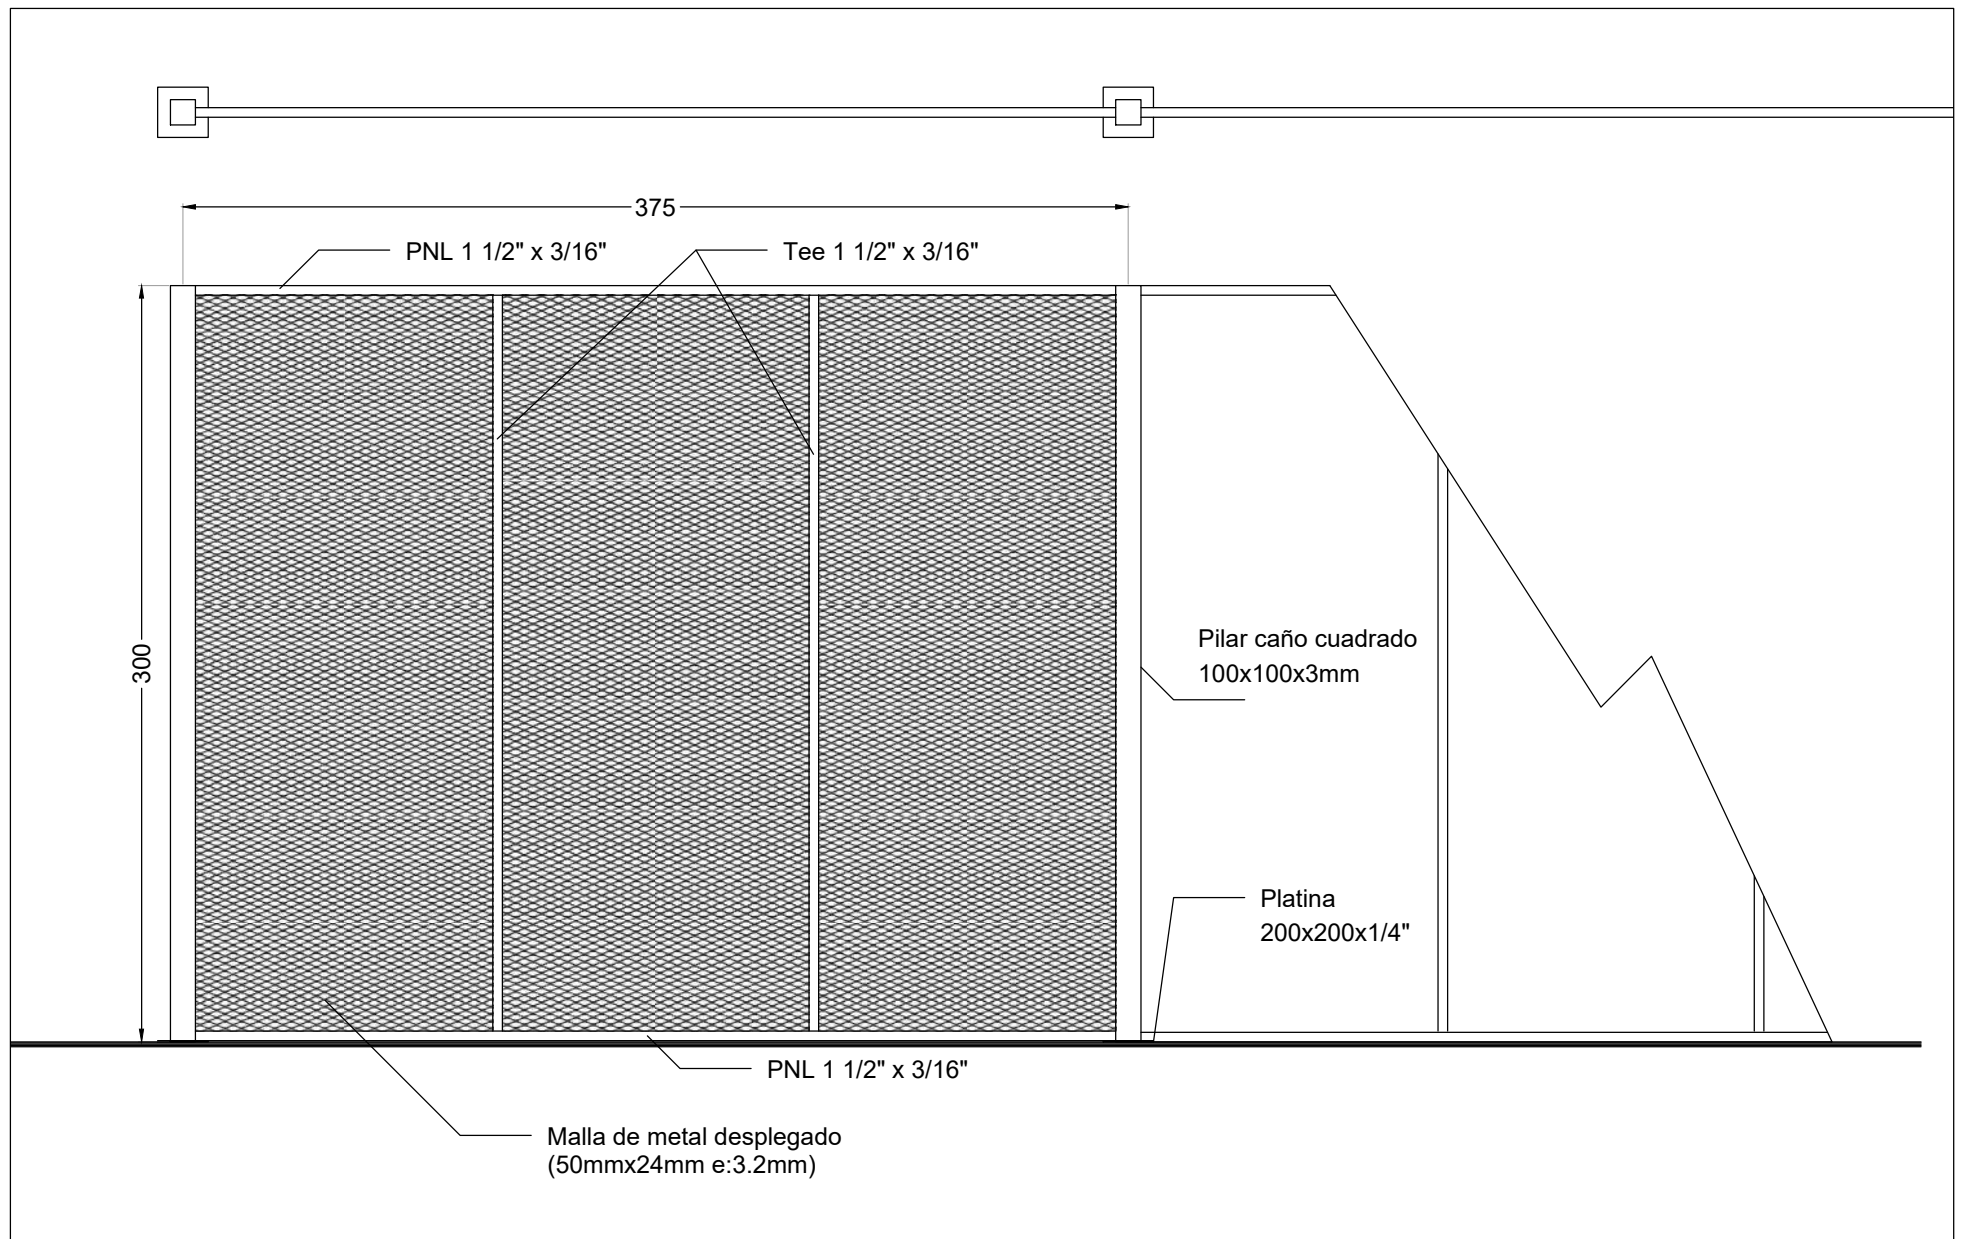

Observaciones:

Terminación: 2 manos pintura fondo antióxido gris + 2 manos esmalte convertidor color grafito

Anclaje al pavimento: 4 pernos Ø10 con anclajes químicos tipo HILTI HY-200, SikaAnchorFix, SikaDur-31 o calidad superior colocándose según hojas técnicas de la empresa que los suministre.

Detalle
separación tipo reja
medianera locales
70,5m2 o mayores

Escala 1/30